



Ordem do Baurão de Goyás


Planta de Localização

Escala da Impressão: 1:5000
Sítio: Coord.: Datum: 73 - Hayford-Saras

Utilizador: jpmo

Data Impressão: 04-03-2016
sig
Ordem do Baurão de Goyás



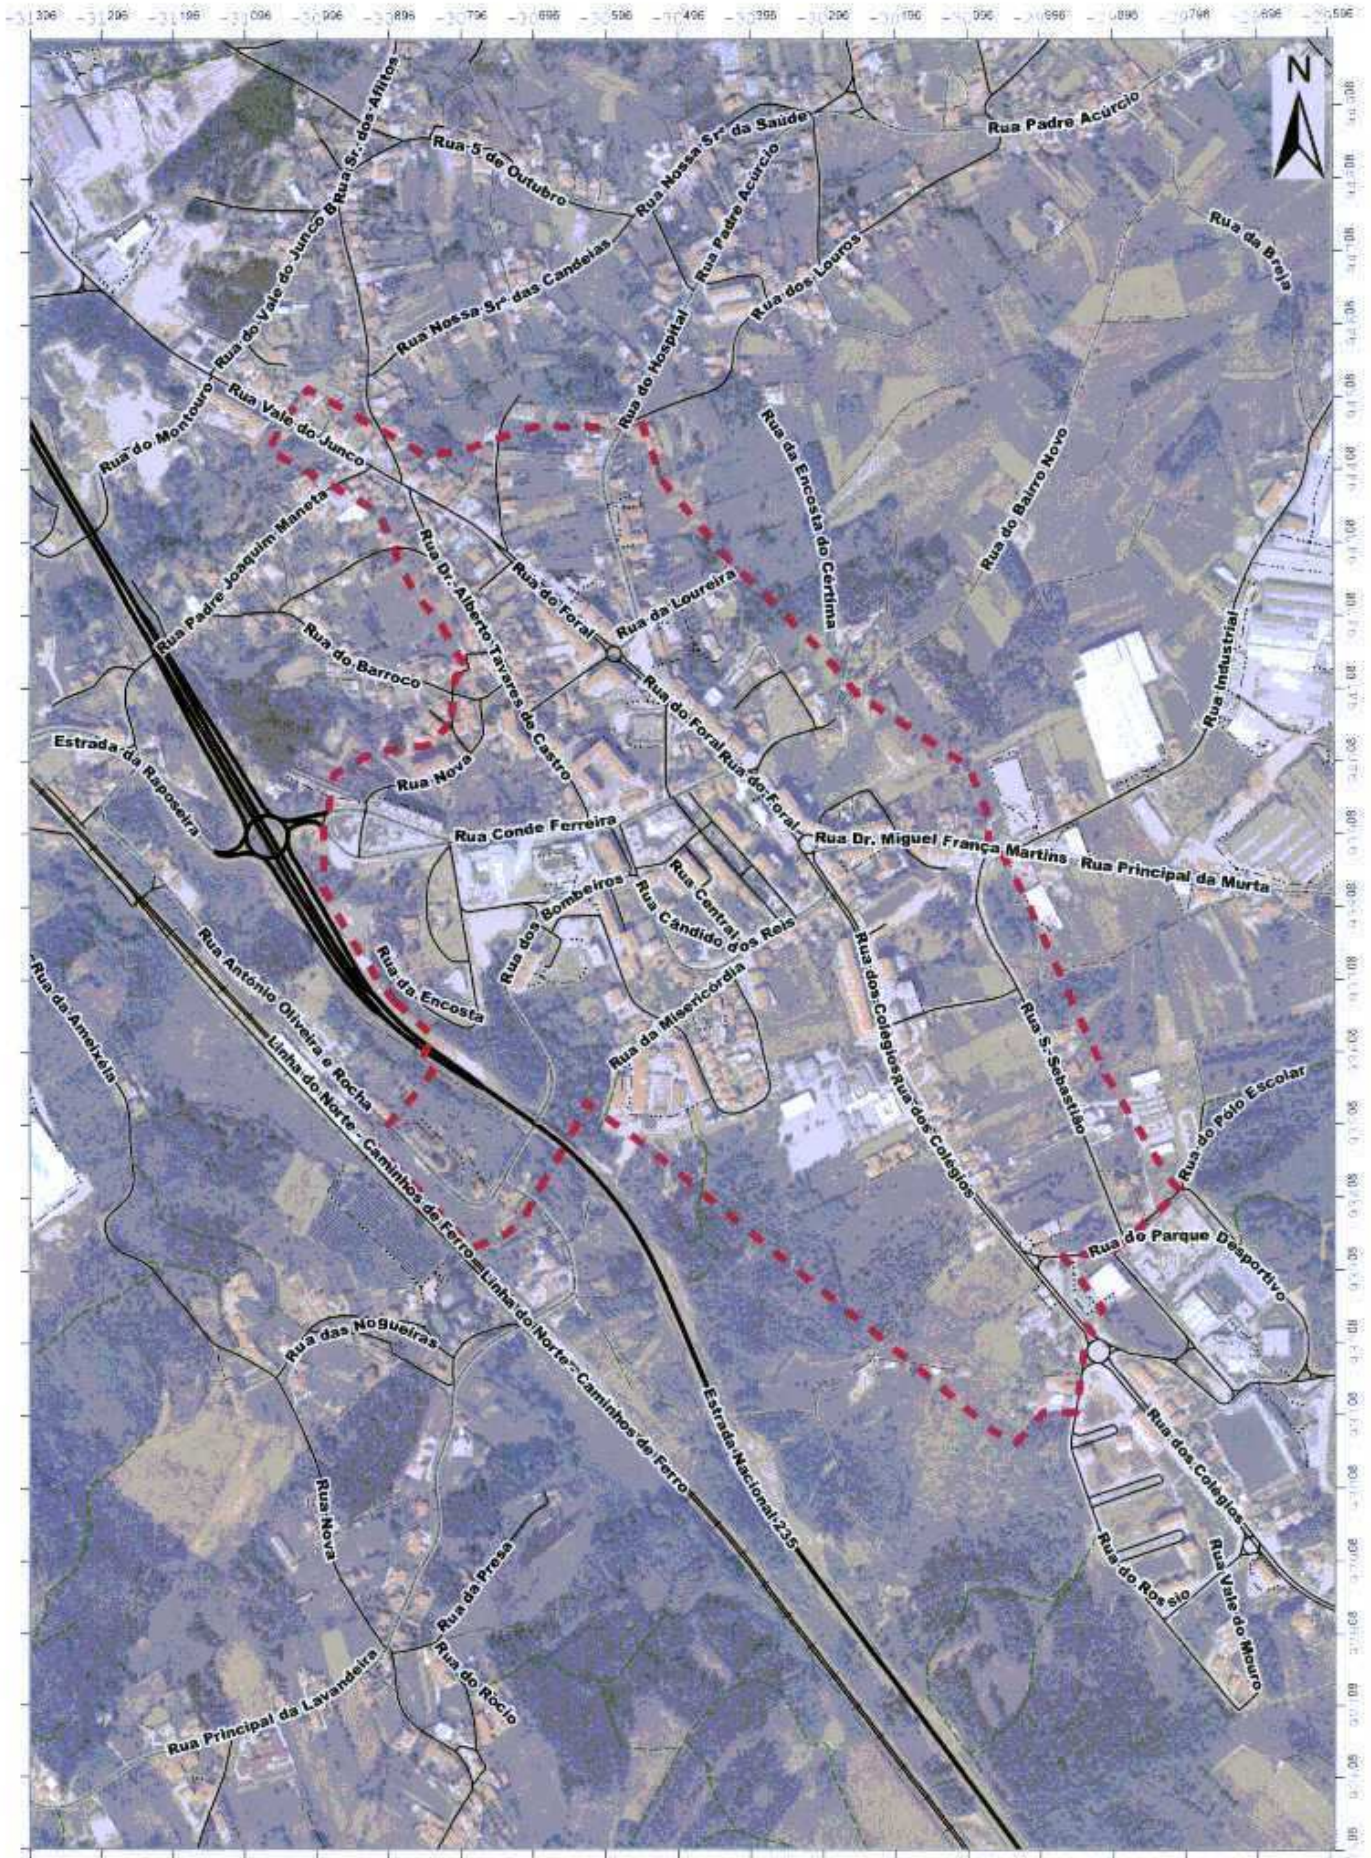

Planta de Localização

Escala da impressão: 1:10000

Data: 04-03-2016

Sist. Coord.: Datum: 73 - Boylind-Gauss



Oliveteira do Barro - Câmara Municipal

Limite da Sede de Concelho 1982

Utilizador: jpinto

