


-40266 -40166 -40066 -39966 -39866 -39766 -39666 -39566 -39466 -39366 -39266 -39166 -39066 -38966 -38866 -38766 -38666 -38566 -38466 -38366 -38266 -38166 -38066 -37966 -37866 -37766



Legenda
DELIMITAÇÃO DA ARU DE BUSTOS

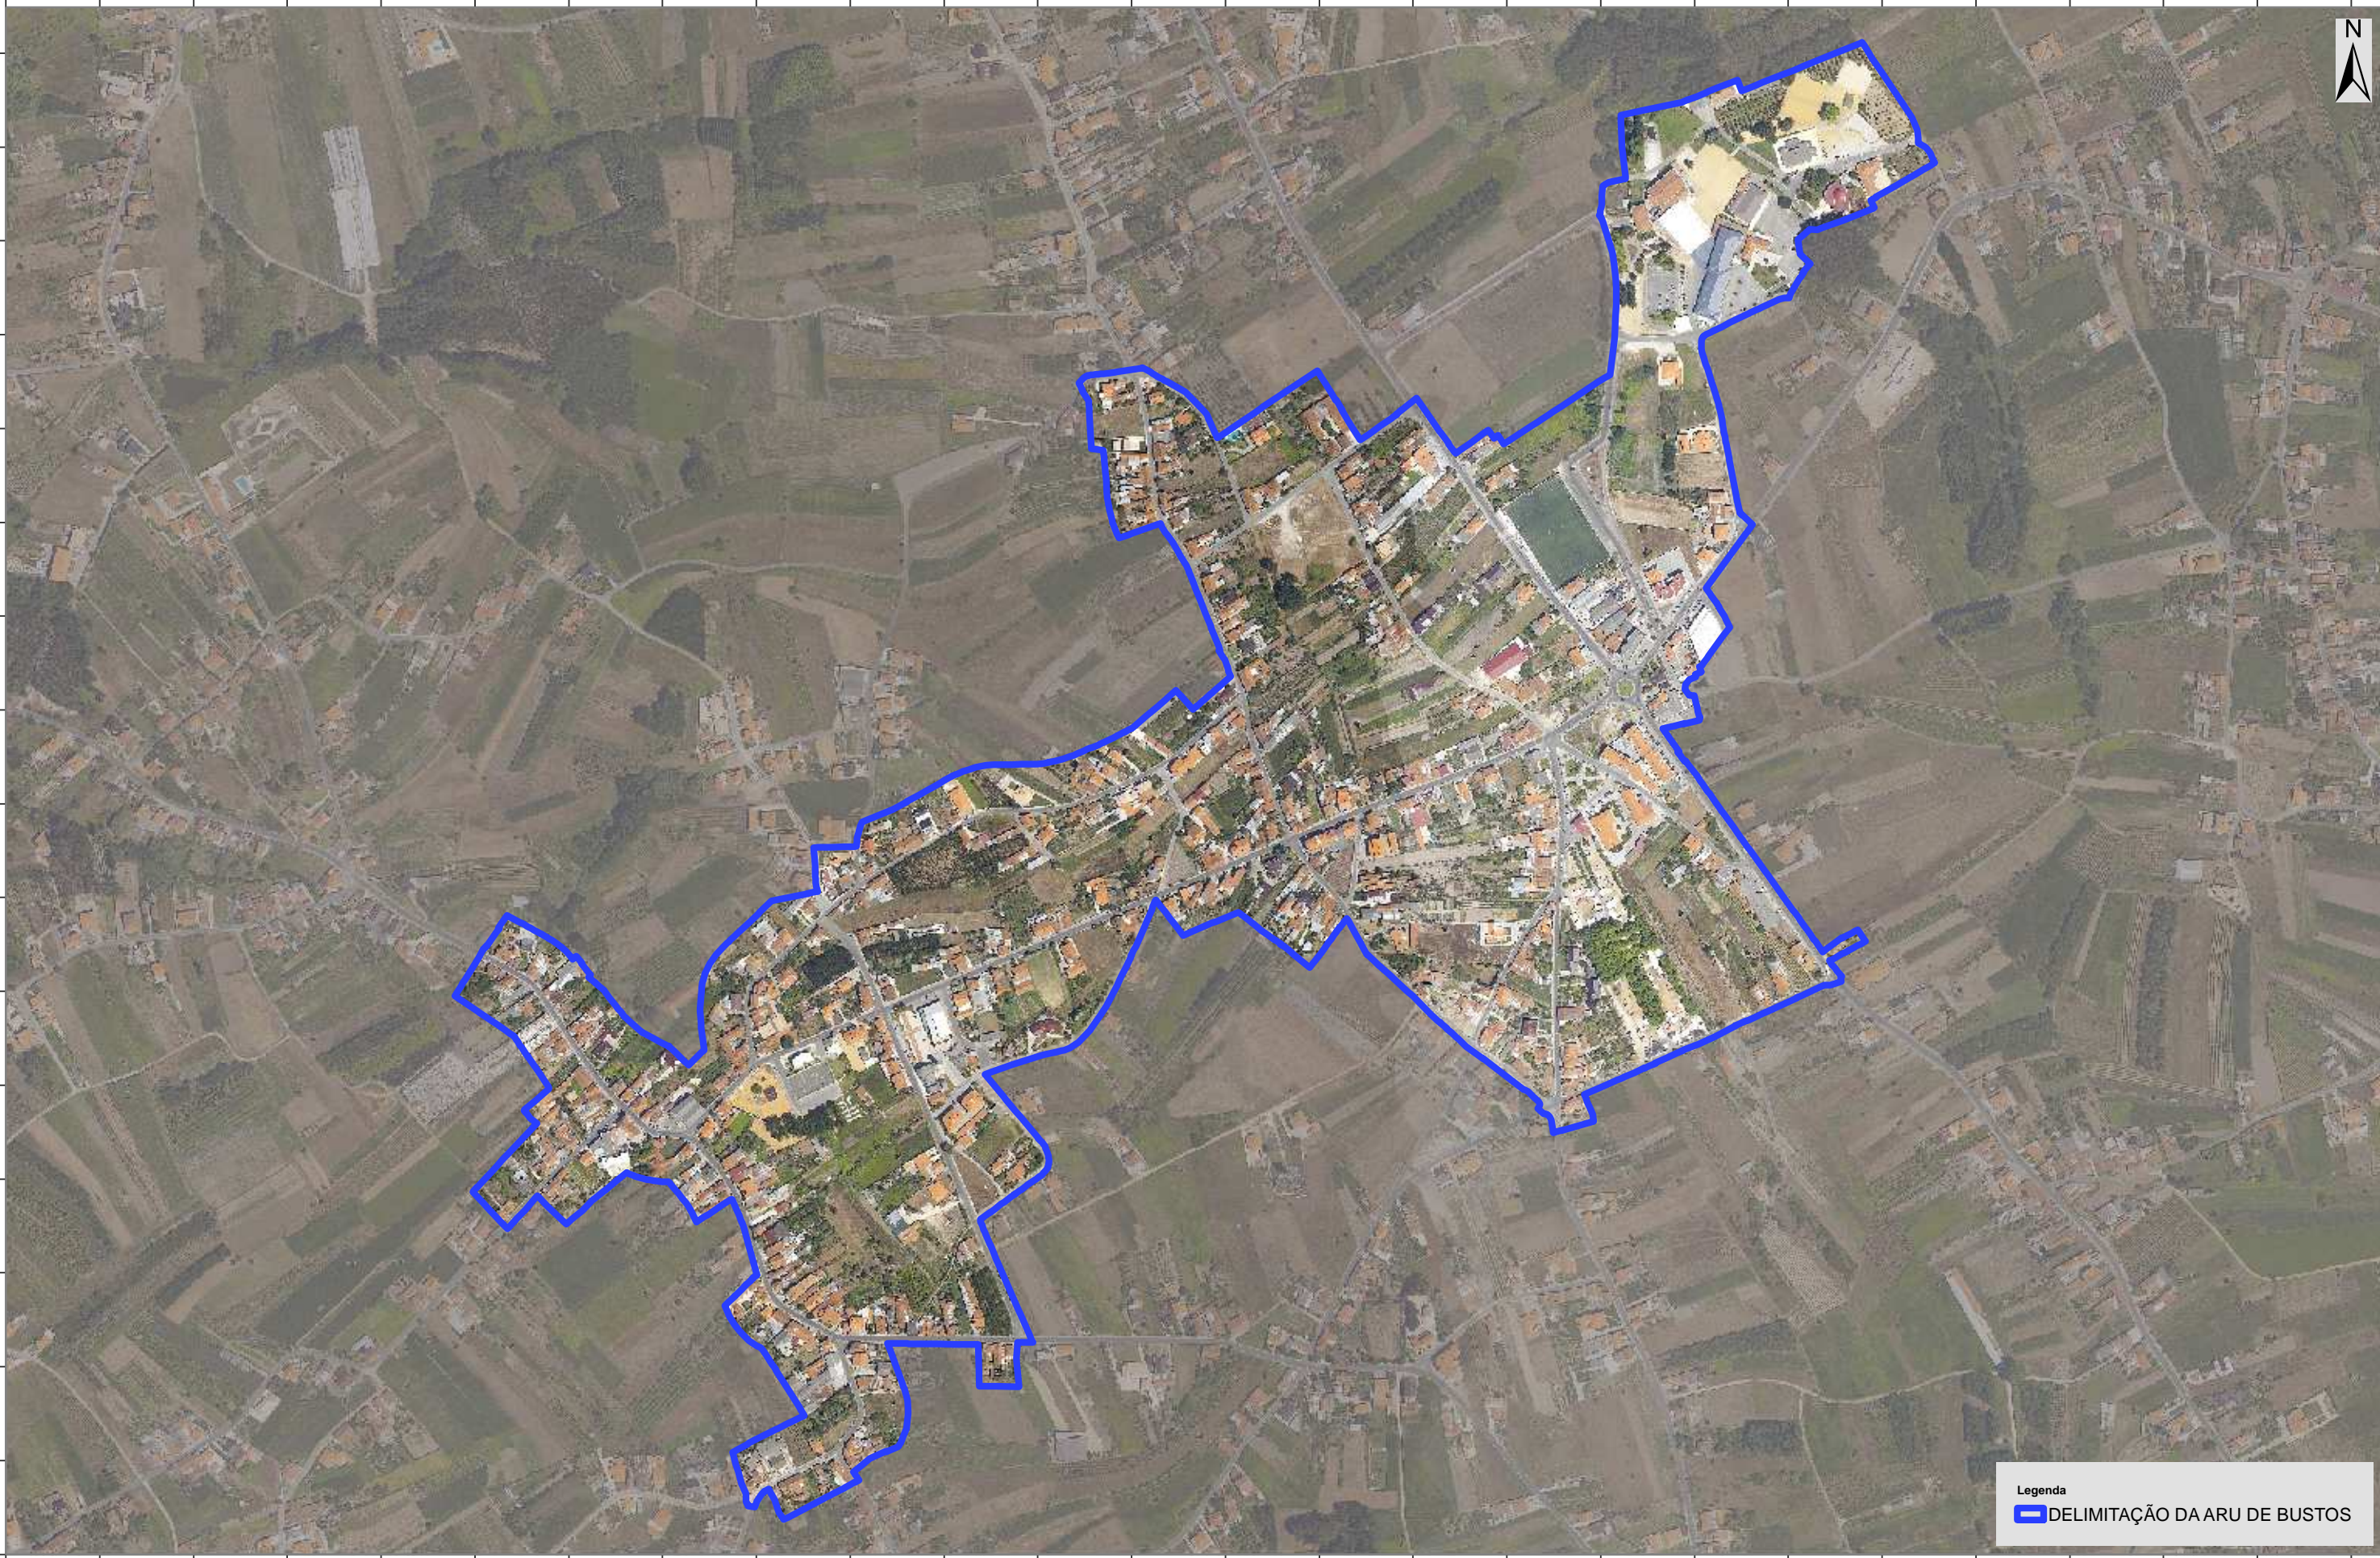

Oliveira do Bairro câmara municipal

Planta de Localização

Escala da impressão: 1:6.500
Sist. Coord.: Datum 73 - Hayford-Gauss

PROPOSTA DE DELIMITAÇÃO DA ÁREA DE REABILITAÇÃO URBANA DE BUSTOS

MUNICÍPIO DE OLIVEIRA DO BAIRRO

Divisão de Gestão Urbanística e Obras Municipais

DATA: Janeiro 2016