


-38602 -38502 -38402 -38302 -38202 -38102 -38002 -37902 -37802 -37702 -37602 -37502 -37402 -37302 -37202 -37102 -37002 -36902 -36802 -36702



91265
91165
91065
90965
90865
90765
90665
90565
90465
90365
90265
90165
90065

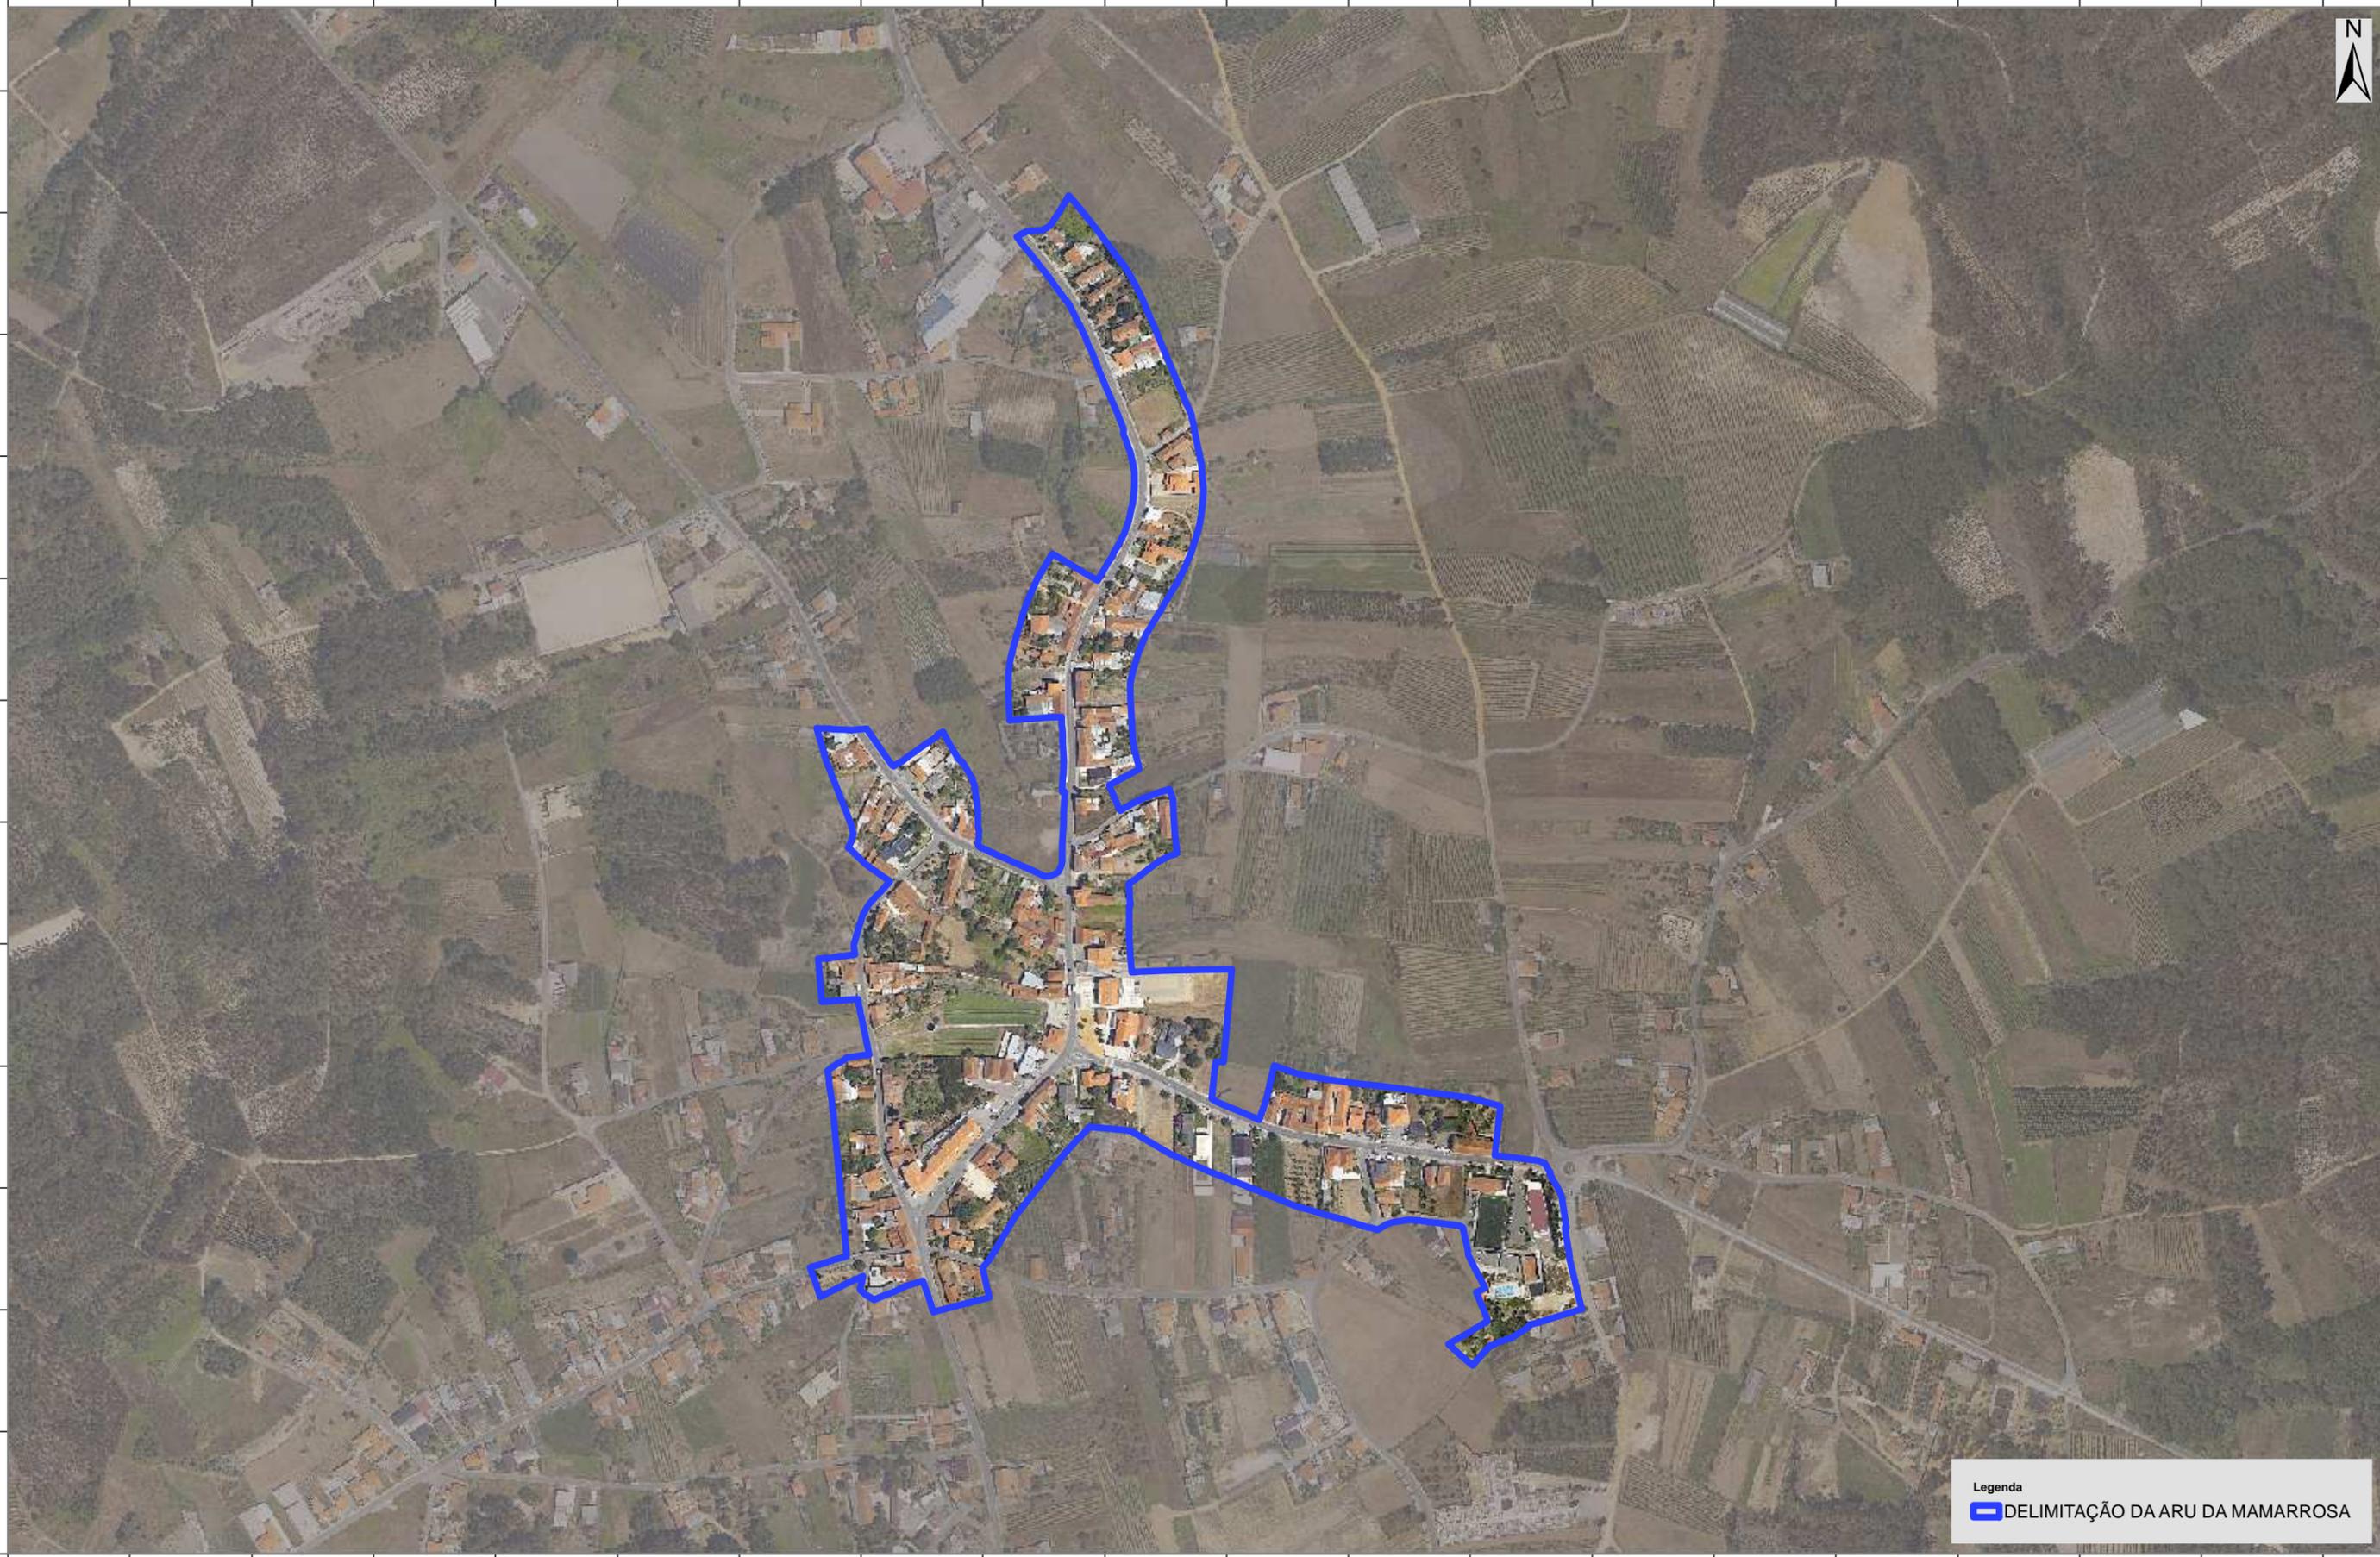

Legenda

 DELIMITAÇÃO DA ARU DA MAMARROSA



Oliveira do Bairro câmara municipal

Planta de Localização

Escala da impressão: 1:5.000
Sist. Coord.: Datum 73 - Hayford-Gauss

PROPOSTA DE DELIMITAÇÃO DA ÁREA DE REABILITAÇÃO URBANA DA MAMARROSA

MUNICÍPIO DE OLIVEIRA DO BAIRRO
Divisão de Gestão Urbanística e Obras Municipais
DATA: Janeiro 2016