




alçado sul

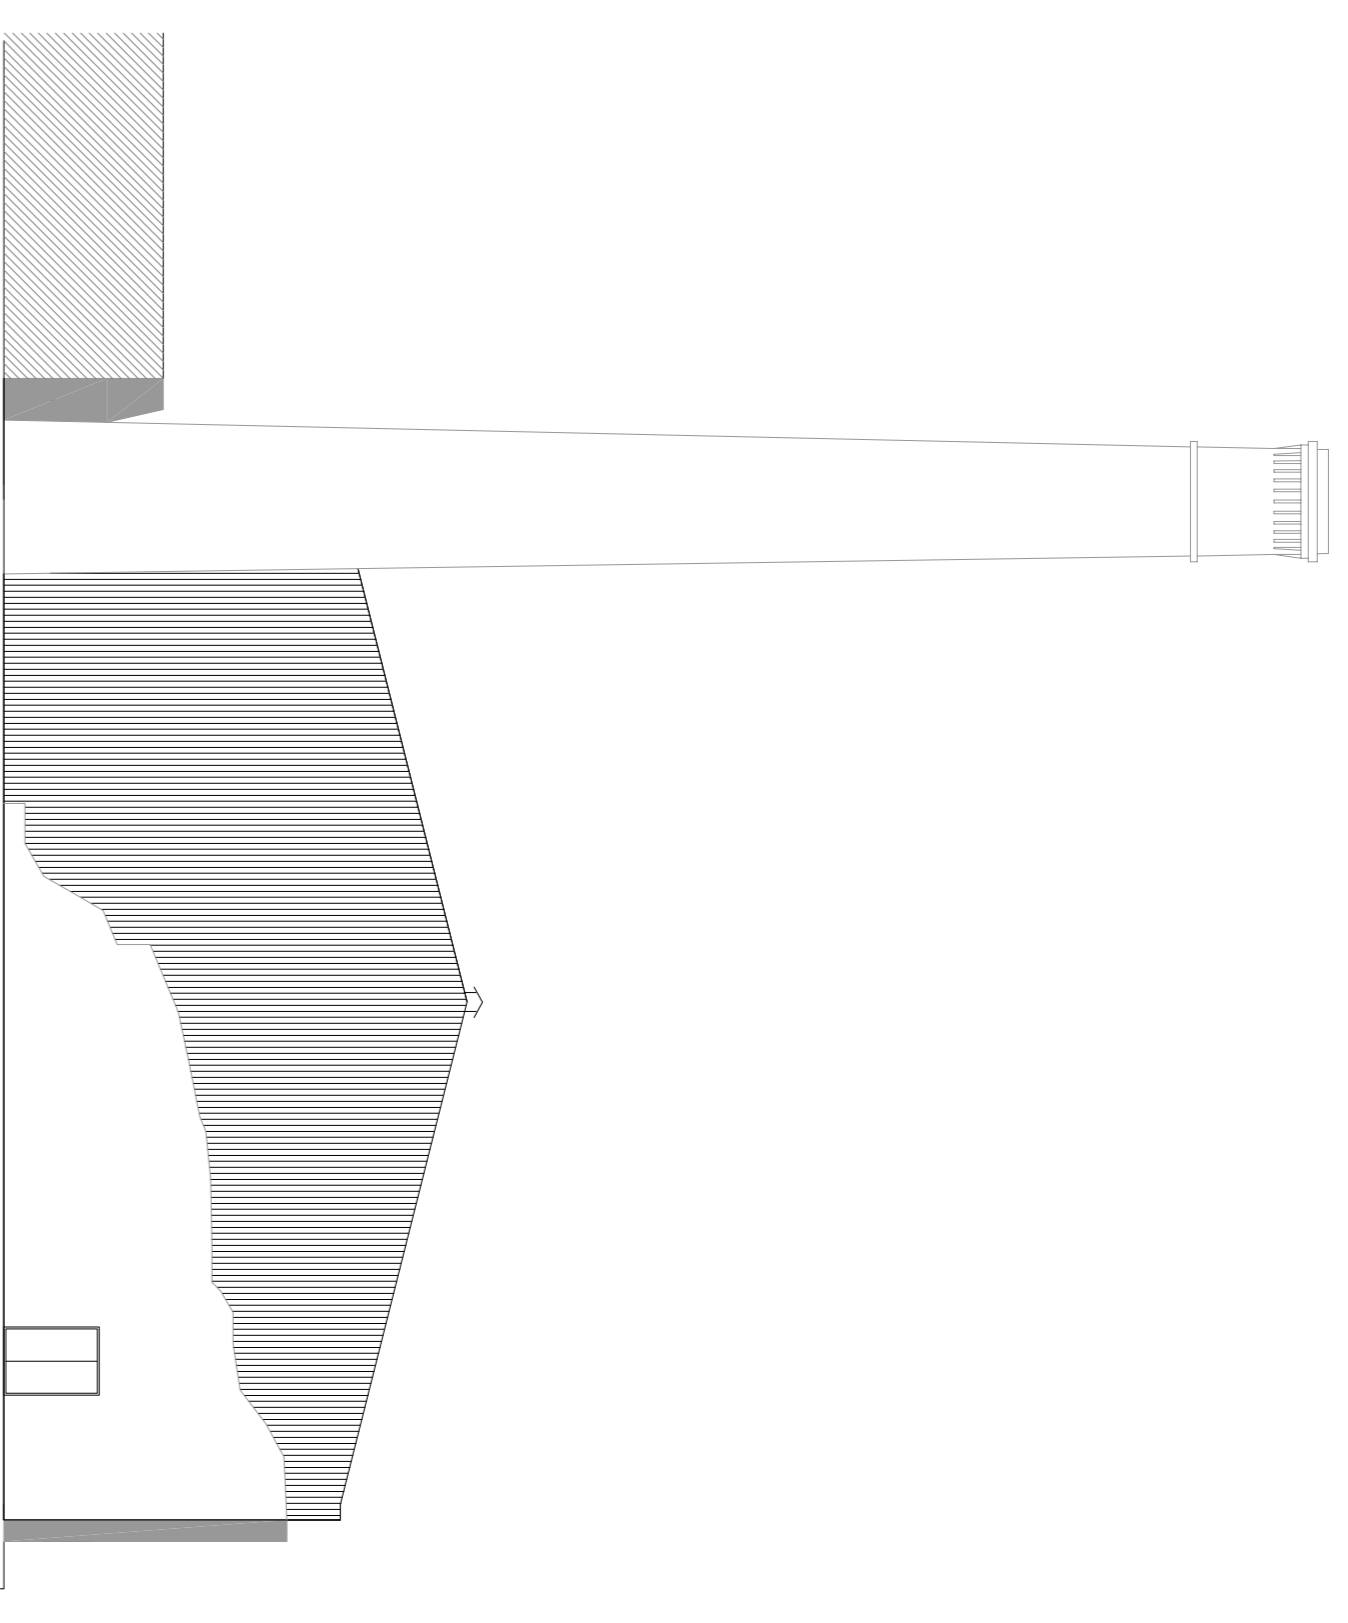


alçado norte

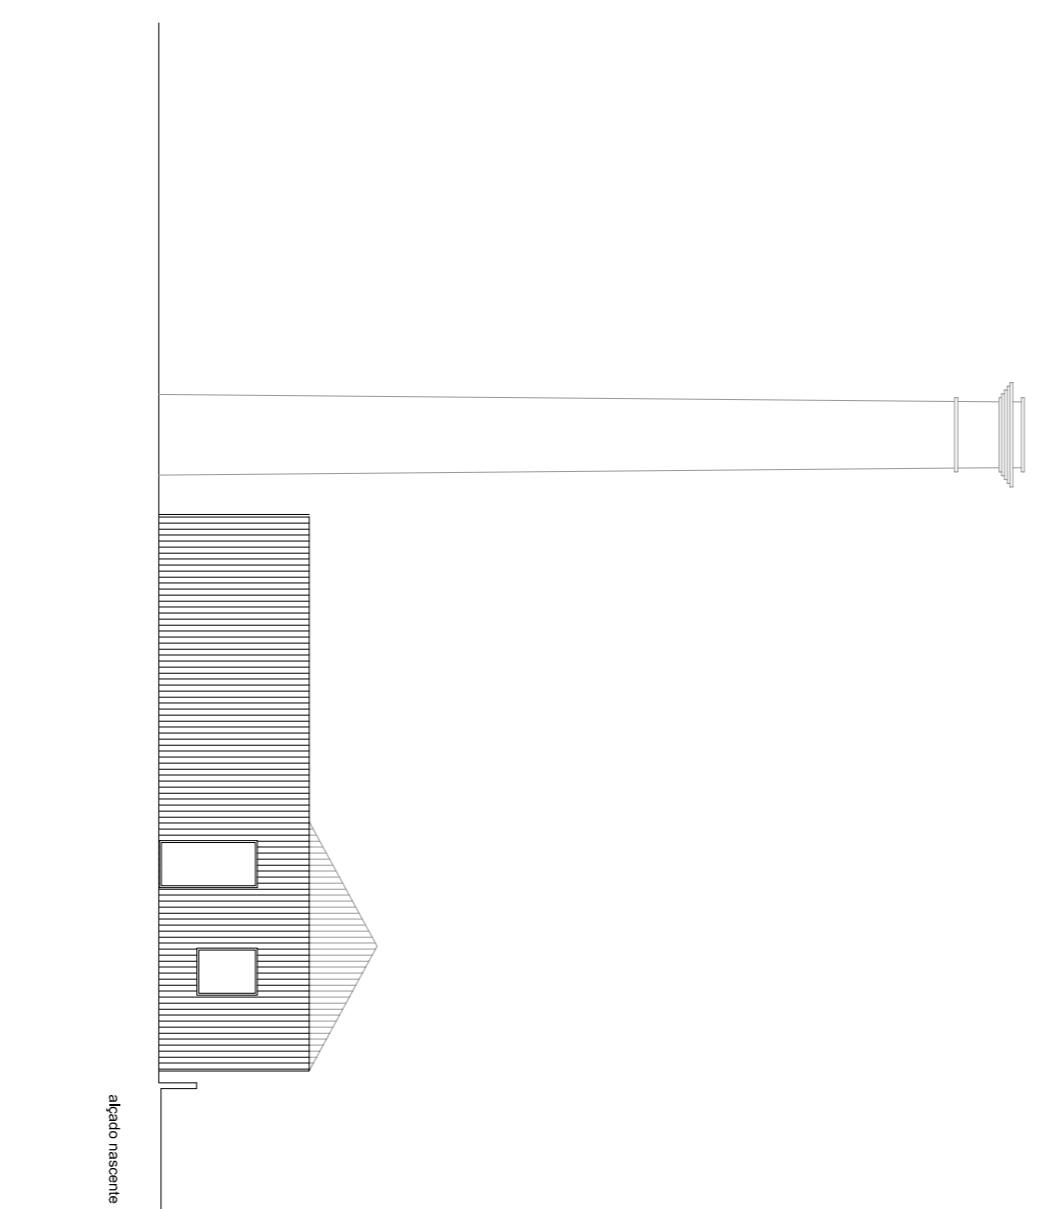


alçado sudoeste

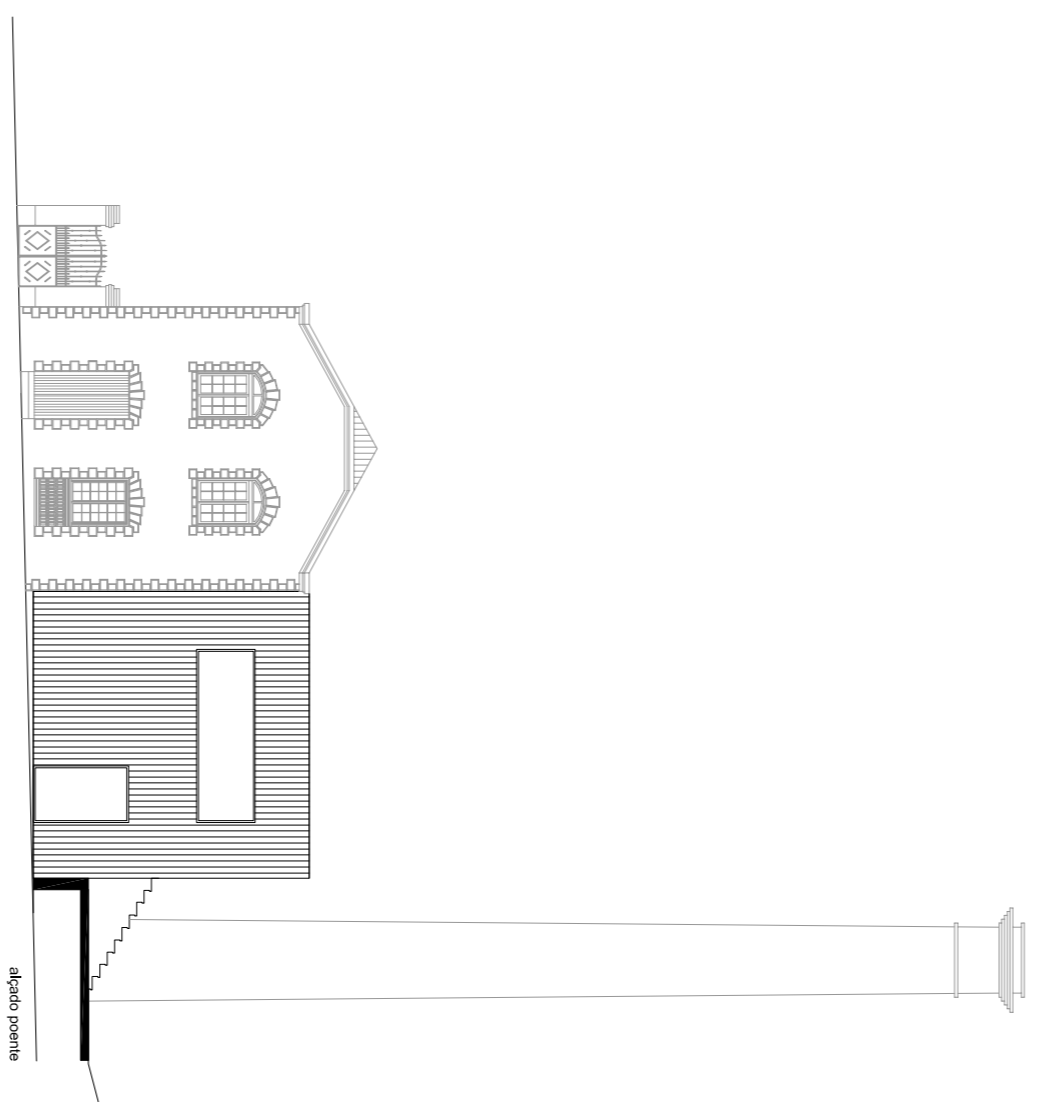


alçado sudoeste

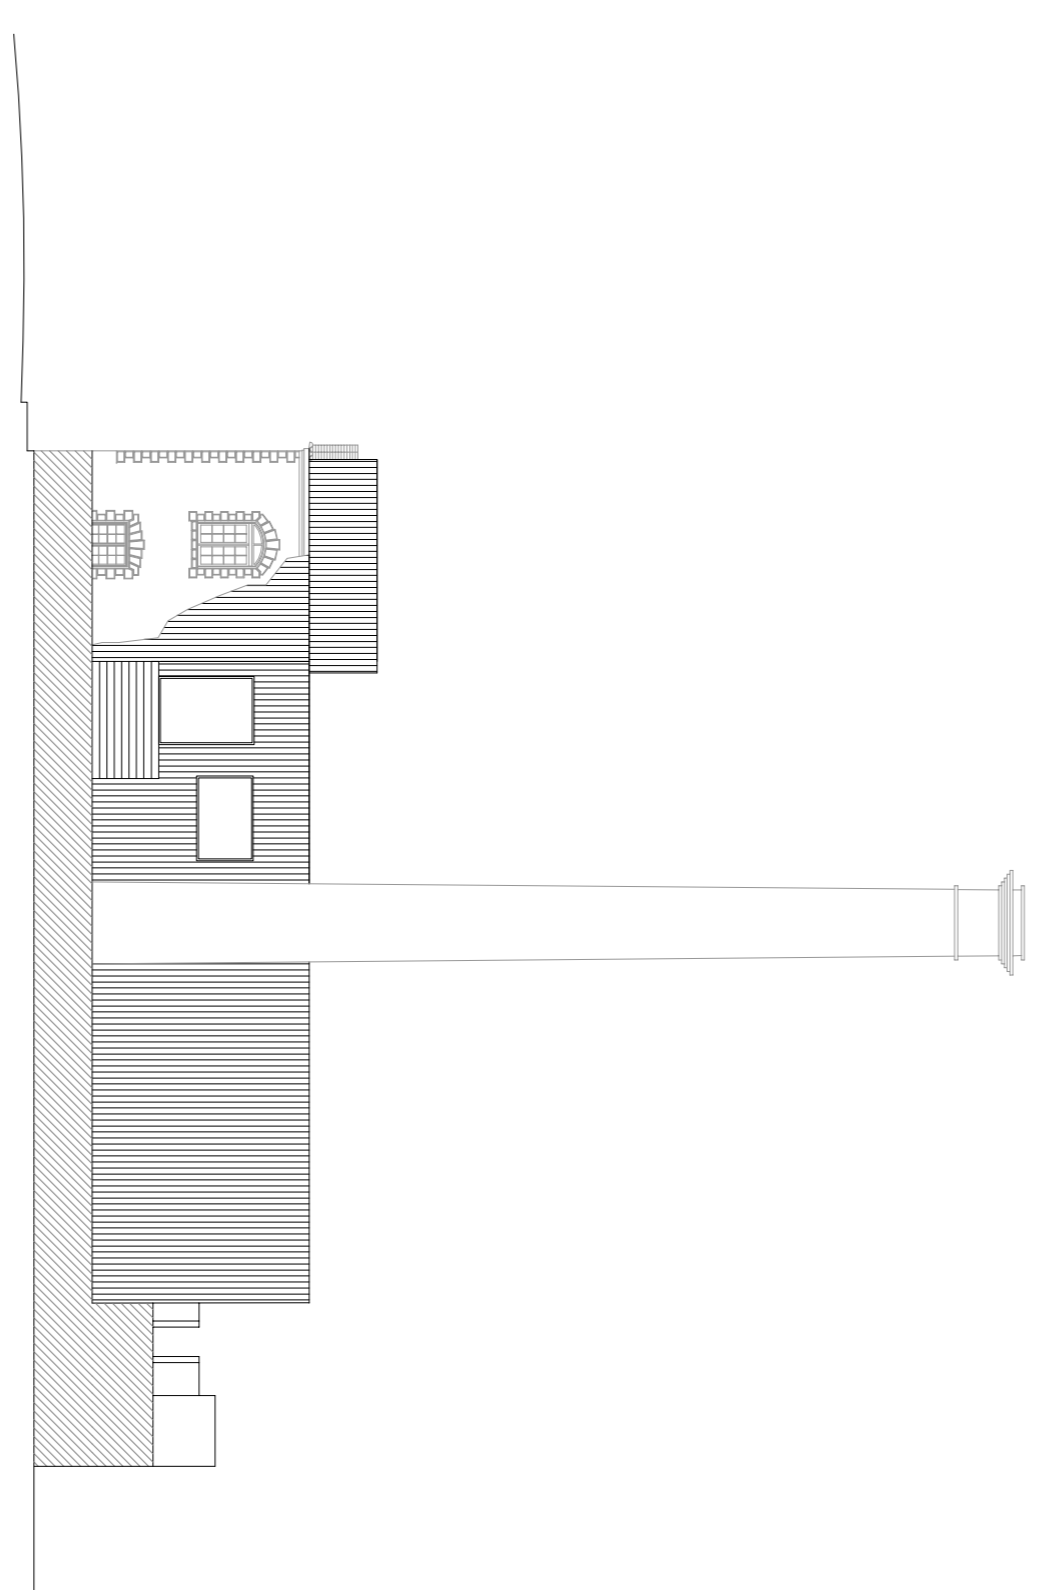


alçado nordeste

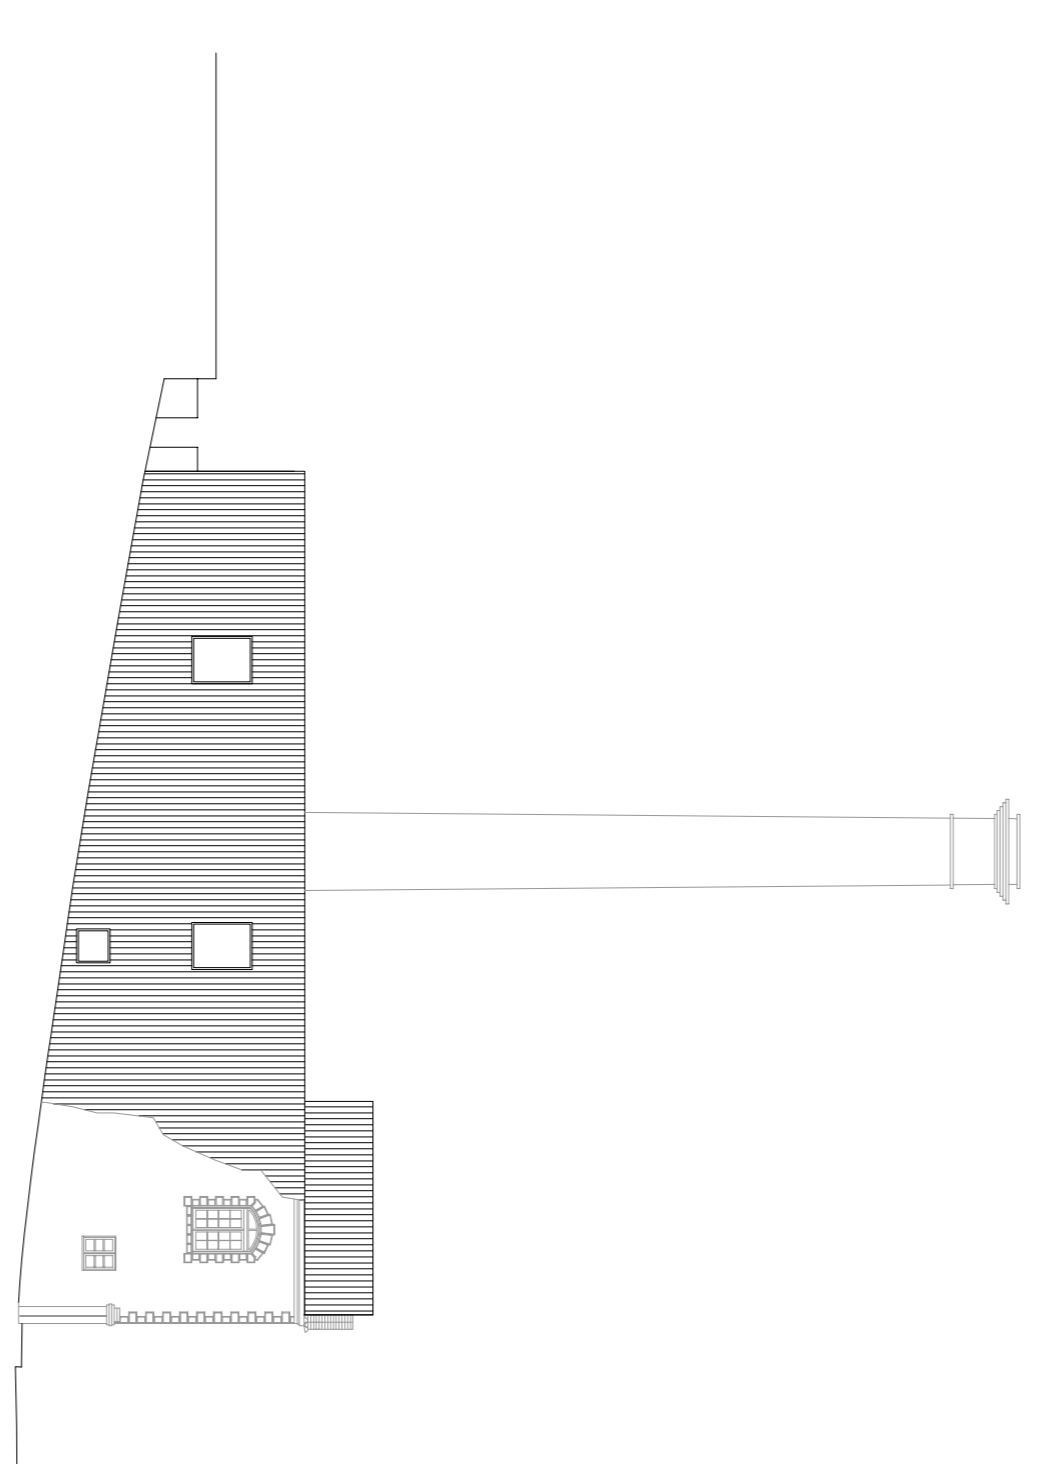


alçado noroeste

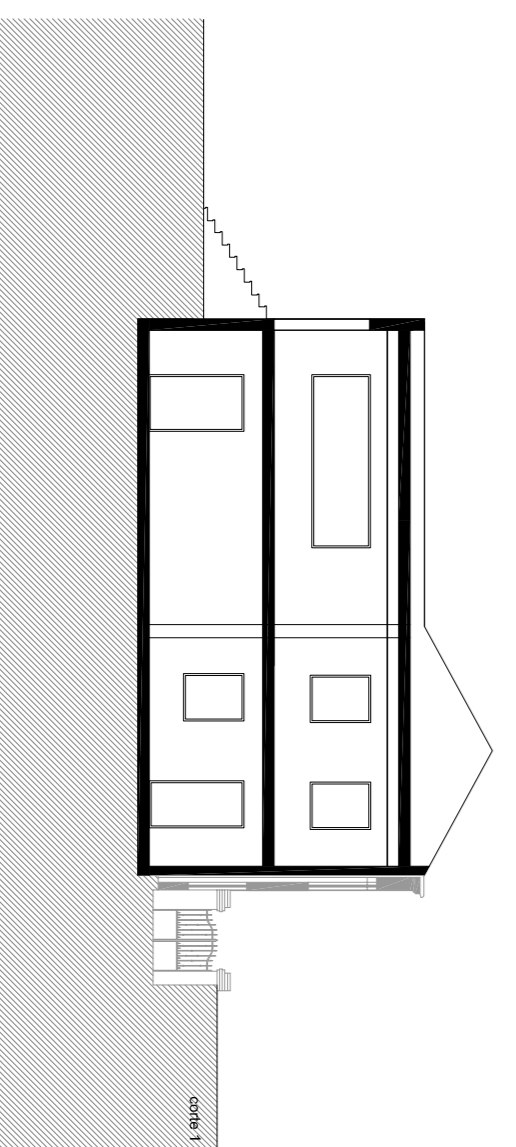

corte 1

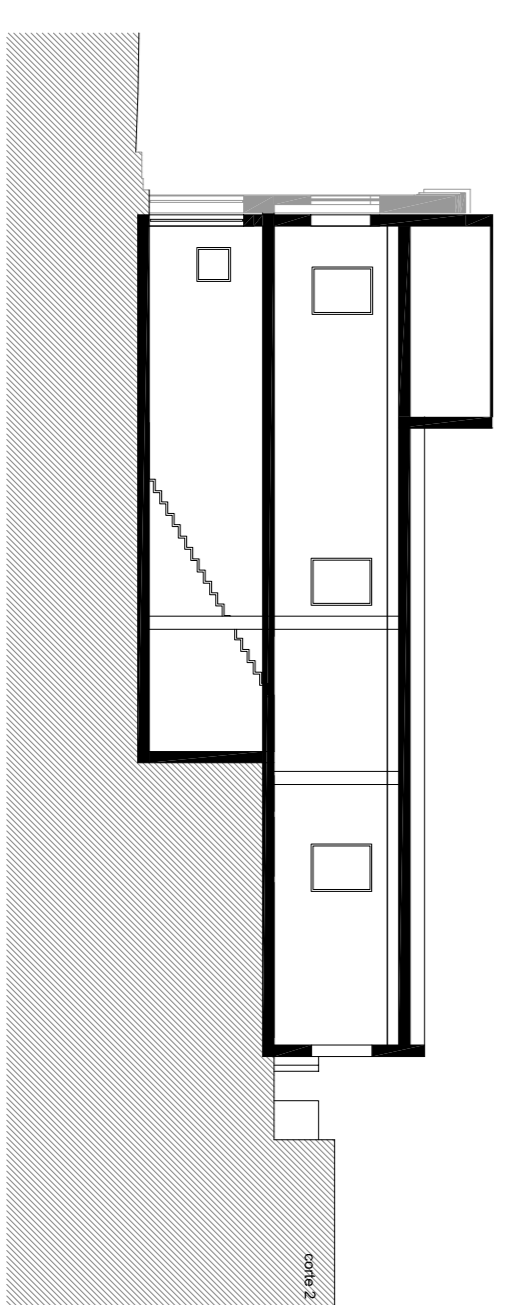

corte 2

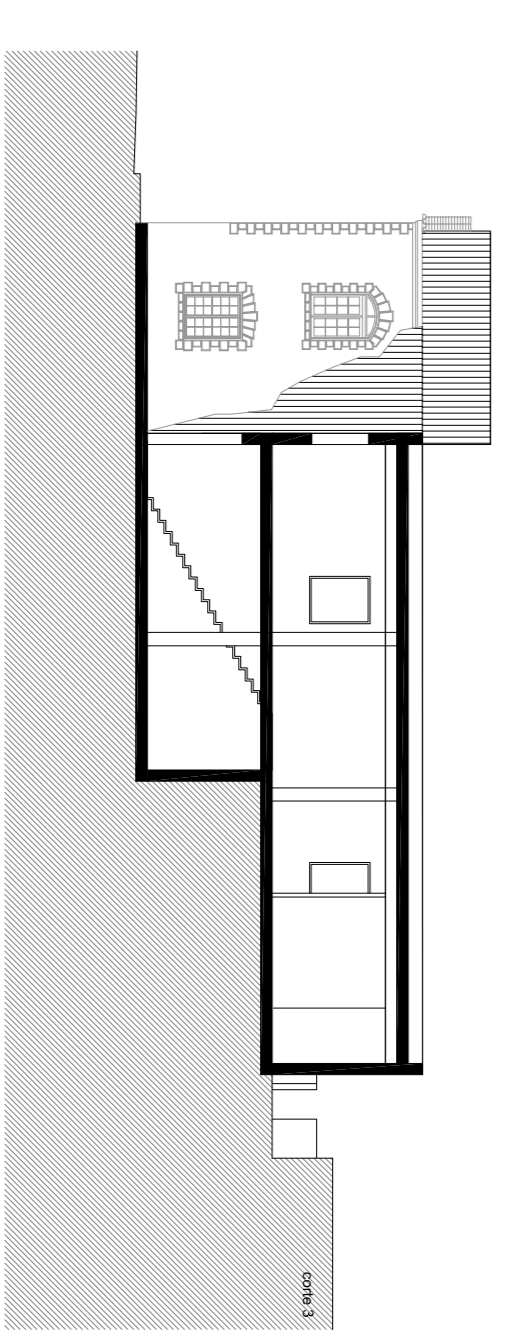

corte 3

Nota: É importante ver as fotografias do local, estando o dono de obra disponível para acompanhar os interessados a uma visita ao mesmo.

REVISÃO	DATA	CONTÉUDO REVISADO

MUNICÍPIO DE OLIVEIRA DO BAIRRO

ARQUITECTA RESPONSÁVEL:
 Joana de Vasconcelos Mota

DISCIPLINA DO TÍTULO: PAJ - REABILITAÇÃO DO BARRIO DA ANTIGA CEBÁLICA NOVA

ENTREGUEIRA: ARQUITECTURA

FASE: PROJECTO DE EXECUÇÃO

ACTO: AÇADO NORTE / SUL

ACTOS: AÇADOS/CORTES EDIFÍCIO A

DATA: MAIO2017

N.º DE REGISTO: 007 - 00

ESCALA: 1:200