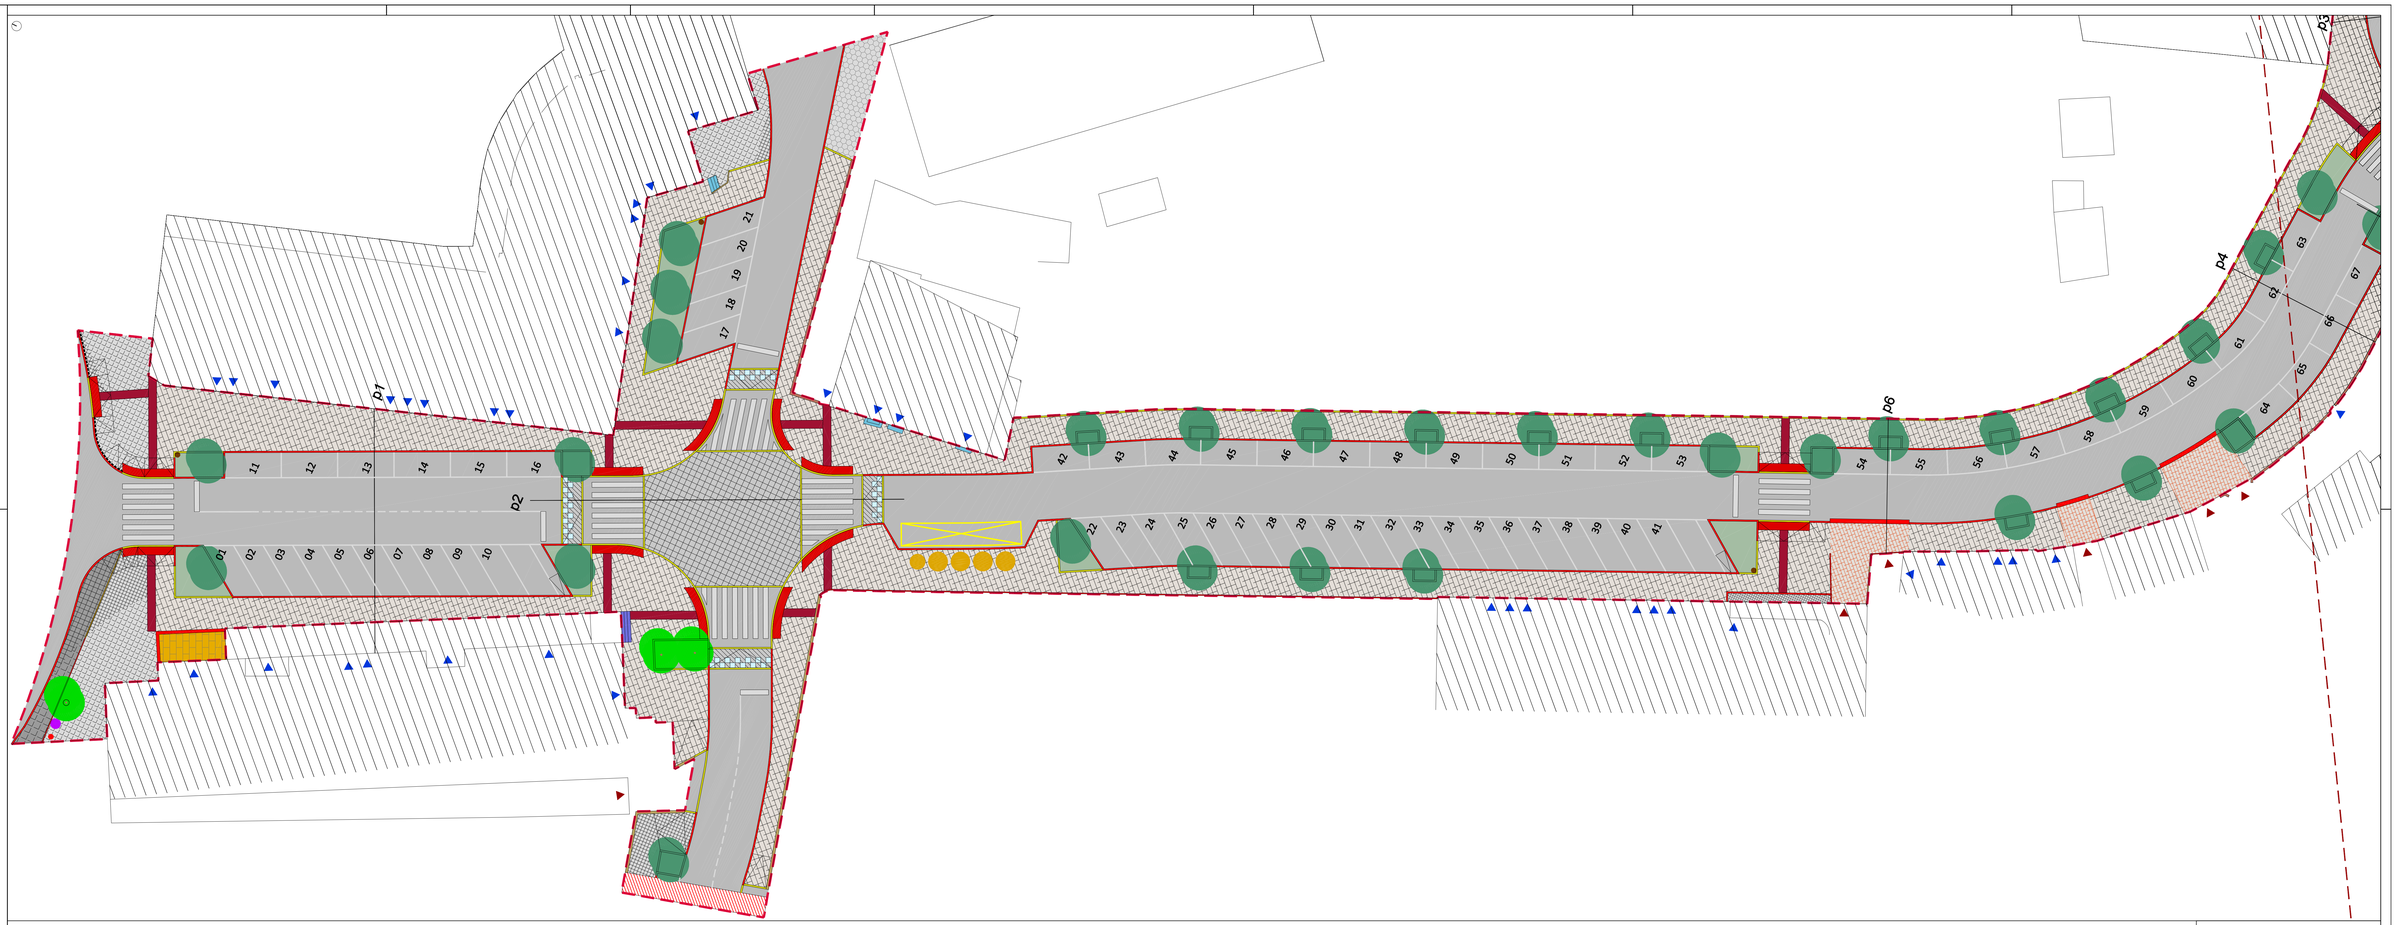

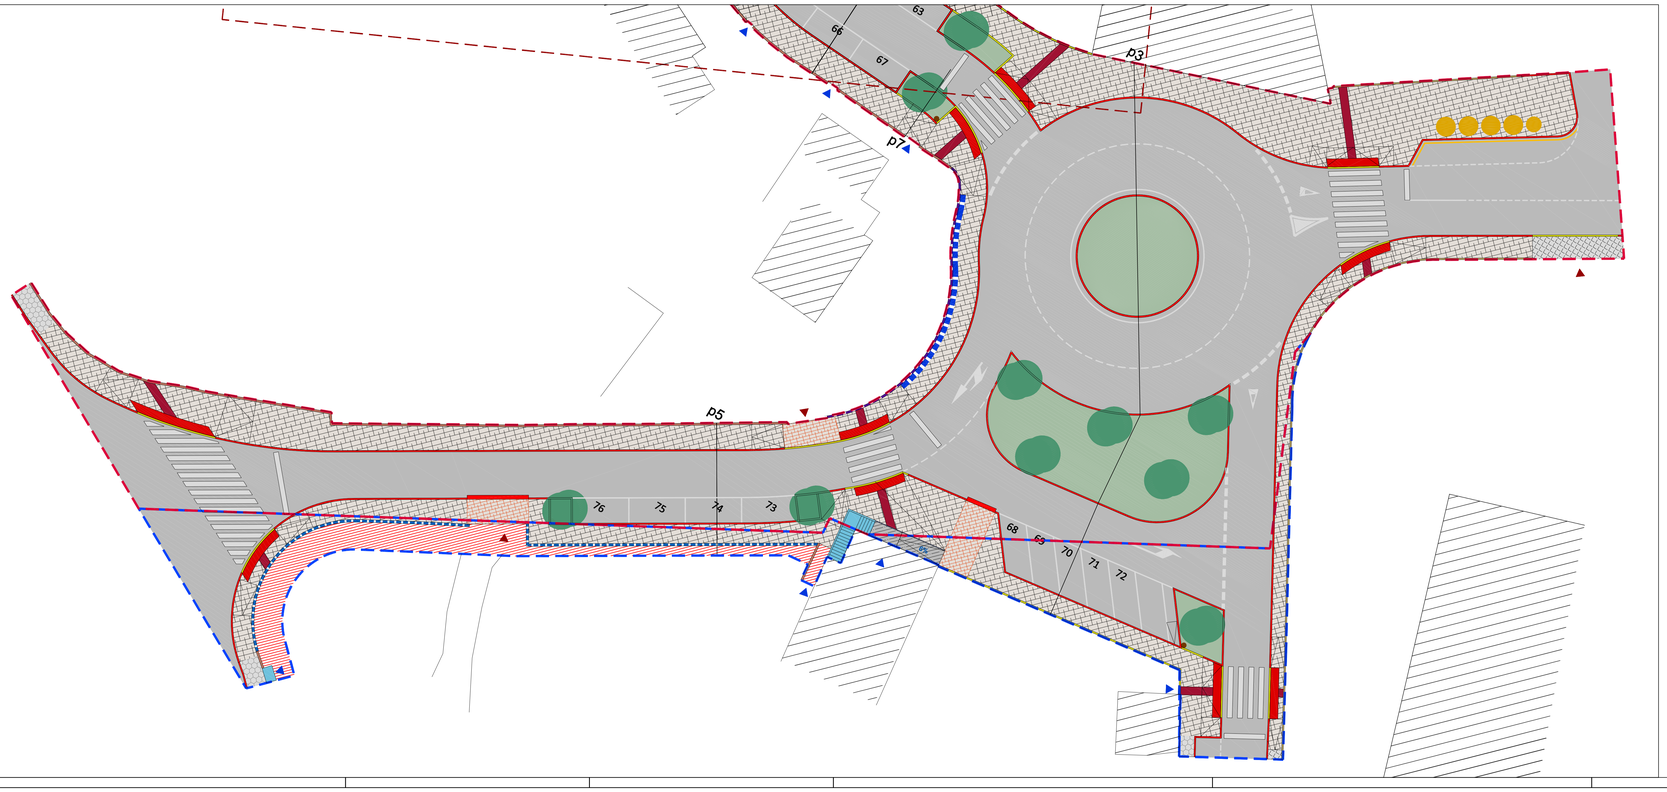

LEGENDA

Vegetação
- Vegetação arbórea proposta
- Vegetação arbórea existente (a manter)
- Área verde de enquadramento (estrato herbáceo-arbustivo)

Pavimentos e Lancis
- Pavimento em betuminoso asfáltico
- Pavimento em calçada de granito (0,05 x 0,05 x 0,05 m), cor cinza claro, acabamento serrado, aplicado em esquadria
- Pavimento em calçada de granito (0,09 x 0,09 x 0,09 m), cor cinza claro, acabamento serrado, aplicado em esquadria, com base reforçada
- Pavimento em calçada de calcário vidrapo (0,07 x 0,07 x 0,07 m), aplicado em meia esquadria
- Pavimento em calçada de granito, (0,05 x 0,05 x 0,05 m), cor cinza escuro, aplicado em esquadria
- Pavimento em cubo de granito (0,10 x 0,10 x 0,10 m), cor cinza, aplicado em meia esquadria
- Pavimento em cubo de granito (0,10 x 0,10 x 0,10 m), cor cinza, aplicado em esquadria
- Pavimento em cubo de calcário (0,11 x 0,11 x 0,11 m), aplicado em esquadria
- Pavimento em lajeado de granito com acabamento a pico fino
- Pavimento podotátil direcional
- Pavimento podotátil pitonado
- Fiada dupla em cubo de basalto (0,07 x 0,07 x 0,07 m)
- Pavimento existente em calçada de calcário vidrapo (0,07 x 0,07 x 0,07 m) (a manter)
- Pavimento existente em calçada de granito cinza escuro (0,05 x 0,05 x 0,05 m) (a manter)
- Pavimento existente em Pavé retangular, cor amarela (a manter)
- Pavimento existente em blocos de encaixe em betão (a manter)
- Lancil de granito (1,00 x 0,15 x 0,25 m), com acabamento bujardado a pico fino e aresta boleada - desnivelado
- Lancil de granito (1,00 x 0,15 x 0,25 m), com acabamento bujardado - rebaixado
- Lancil de granito (1,00 x 0,08 x 0,25 m), com acabamento bujardado - rebaixado
- Lancil rampeado de granito de 0,40 m
- Lancil de betão de 0,08 m - rebaixado (a manter)
- Lancil de betão de 0,30 m - desnivelado (a manter)
- Lancil de betão de 0,14 m - desnivelado (a manter)
- Remate de pavimento em pedra natural de 0,30 m (a manter)
- Sinalização horizontal com pintura em pavimento betuminoso asfáltico com tinta termoplástica, cor branca
- Sinalização horizontal com pintura em pavimento betuminoso asfáltico com tinta acrílica, cor amarela

Equipamento e Mobiliário Urbano
- Área definida para instalação de 0ha ecológica (elementos a fornecer pela C.M. Oliveira do Bairro, não incluídos neste projeto)
- Cabine de telefone (a manter)
- Papeleira
- Papeleira existente (a manter)

Estruturas Construídas
- Mureta perimetral em betão (a definir pela especialidade)
- Muro de suporte (a definir pela especialidade)
- Mureta existente (a manter)
- Muro perimetral existente (a manter)
- Escadas em betão (a definir pela especialidade)
- Escadas existentes de acesso a habitação (a manter)
- Vala de drenagem em betão (a definir pela especialidade)

Outros Elementos
- Edificação
- Entrada/saída de garagens
- Entrada/saída de habitações
- Área de compatibilização em obra
- Guarda-corpos em aço inox tubular
- Plano rampeado para acesso de passadeiras rebaixadas
- Limite de intervenção da ação 02 do PARU - área pertencente ao centro histórico
- Área complementar ao limite de intervenção - área externa ao centro histórico

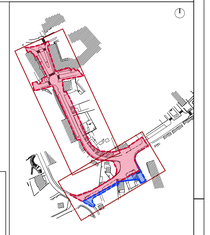

CÂMARA MUNICIPAL DE OLIVEIRA DO BAIRRO
Praça do Município
3770-851 Oliveira do Bairro
tel: 234732100 | fax: 234732112

Identificação:

ELABORAÇÃO DAS DIFERENTES FASES DE PROJETO PARA TRÊS AÇÕES/PRIORIDADES (P02, P04 E P05) DO PLANO DE ACÇÃO DE REGENERAÇÃO URBANA (PARU) DE OLIVEIRA DO BAIRRO

P02 - REQUALIFICAÇÃO DO ESPAÇO PÚBLICO DA RUA CÂNDIDO DOS REIS

Concelho: Oliveira do Bairro

Freguesia: Oliveira do Bairro

Mobilidade | Engenharia de Tráfego | Design For All
Coordenação:
Paula Teles [eng.]

Arquitetura Paisagista
Coordenação:
Bruno Sousa [arq. paisagista]

mpt - mobilidade e planeamento do território Lda.
Avenida Dr. Antunes Guimarães, 342 - 4100-071 | Porto
tel: 226 198 120 | fax: 226 198 129
www.mobilidadept.com | portugal@mobilidadept.com

Coordenação Especialidades
Coordenação:
Rui Correia [arquitetos]

Loftspace - Projectos Lda.
Rua Padre José Pinheiro de Almeida, 50 4º E | 4150-014 Porto
tel: 226 328 505 | NIF: 867708082
loftspace@loftspace.pt | www.loftspace.pt

Fundações e Estruturas | Instalações e Equipamentos de Águas, Esgotos e Pluviais
Coordenação:
José Cardoso Teixeira [eng. civil]

JCT - Consultores de Engenharia
Rua Pinheiro Manso, 153 - 4100-225 Porto
tel: 22 6064400 | fax: 22 6064409
geral@jct.pt | www.jct.pt

Instalações, Equipamentos Elétricos e Telecomunicações
Coordenação:
Manuel N. Costa Simões [eng. eletrotécnico]

Manuel Simões
Gabinete de Engenharia, Lda.
Rua Fernanda Cardoso, 172 - 5º - 4000-234 Porto
tel: 917 320 595 | fax: 222 058 330
mcostasimoes@gmail.com

Coordenadora Geral de Projeto:
Paula Teles [eng.] [035205]

Projeto:
Arquitetura Paisagista

Fase:
PROJETO DE EXECUÇÃO

Designação:
Planta Geral de Intervenção

Data Desenho:	Código:	Escala:	Nº Folha:
08/03/2018	P\17.0239	1:200	**I.04.00**

Nº Alteração:	Detalhes da revisão:	Assinatura:	Data:
00.00.00			00/00/0000
00.00.00			00/00/0000

A informação contida nesta folha é propriedade intelectual da empresa Mobilidade e Planeamento do Território Ltd. Todos os direitos estão reservados. A reprodução parcial ou global dos mesmos é estritamente uma autorização escrita.