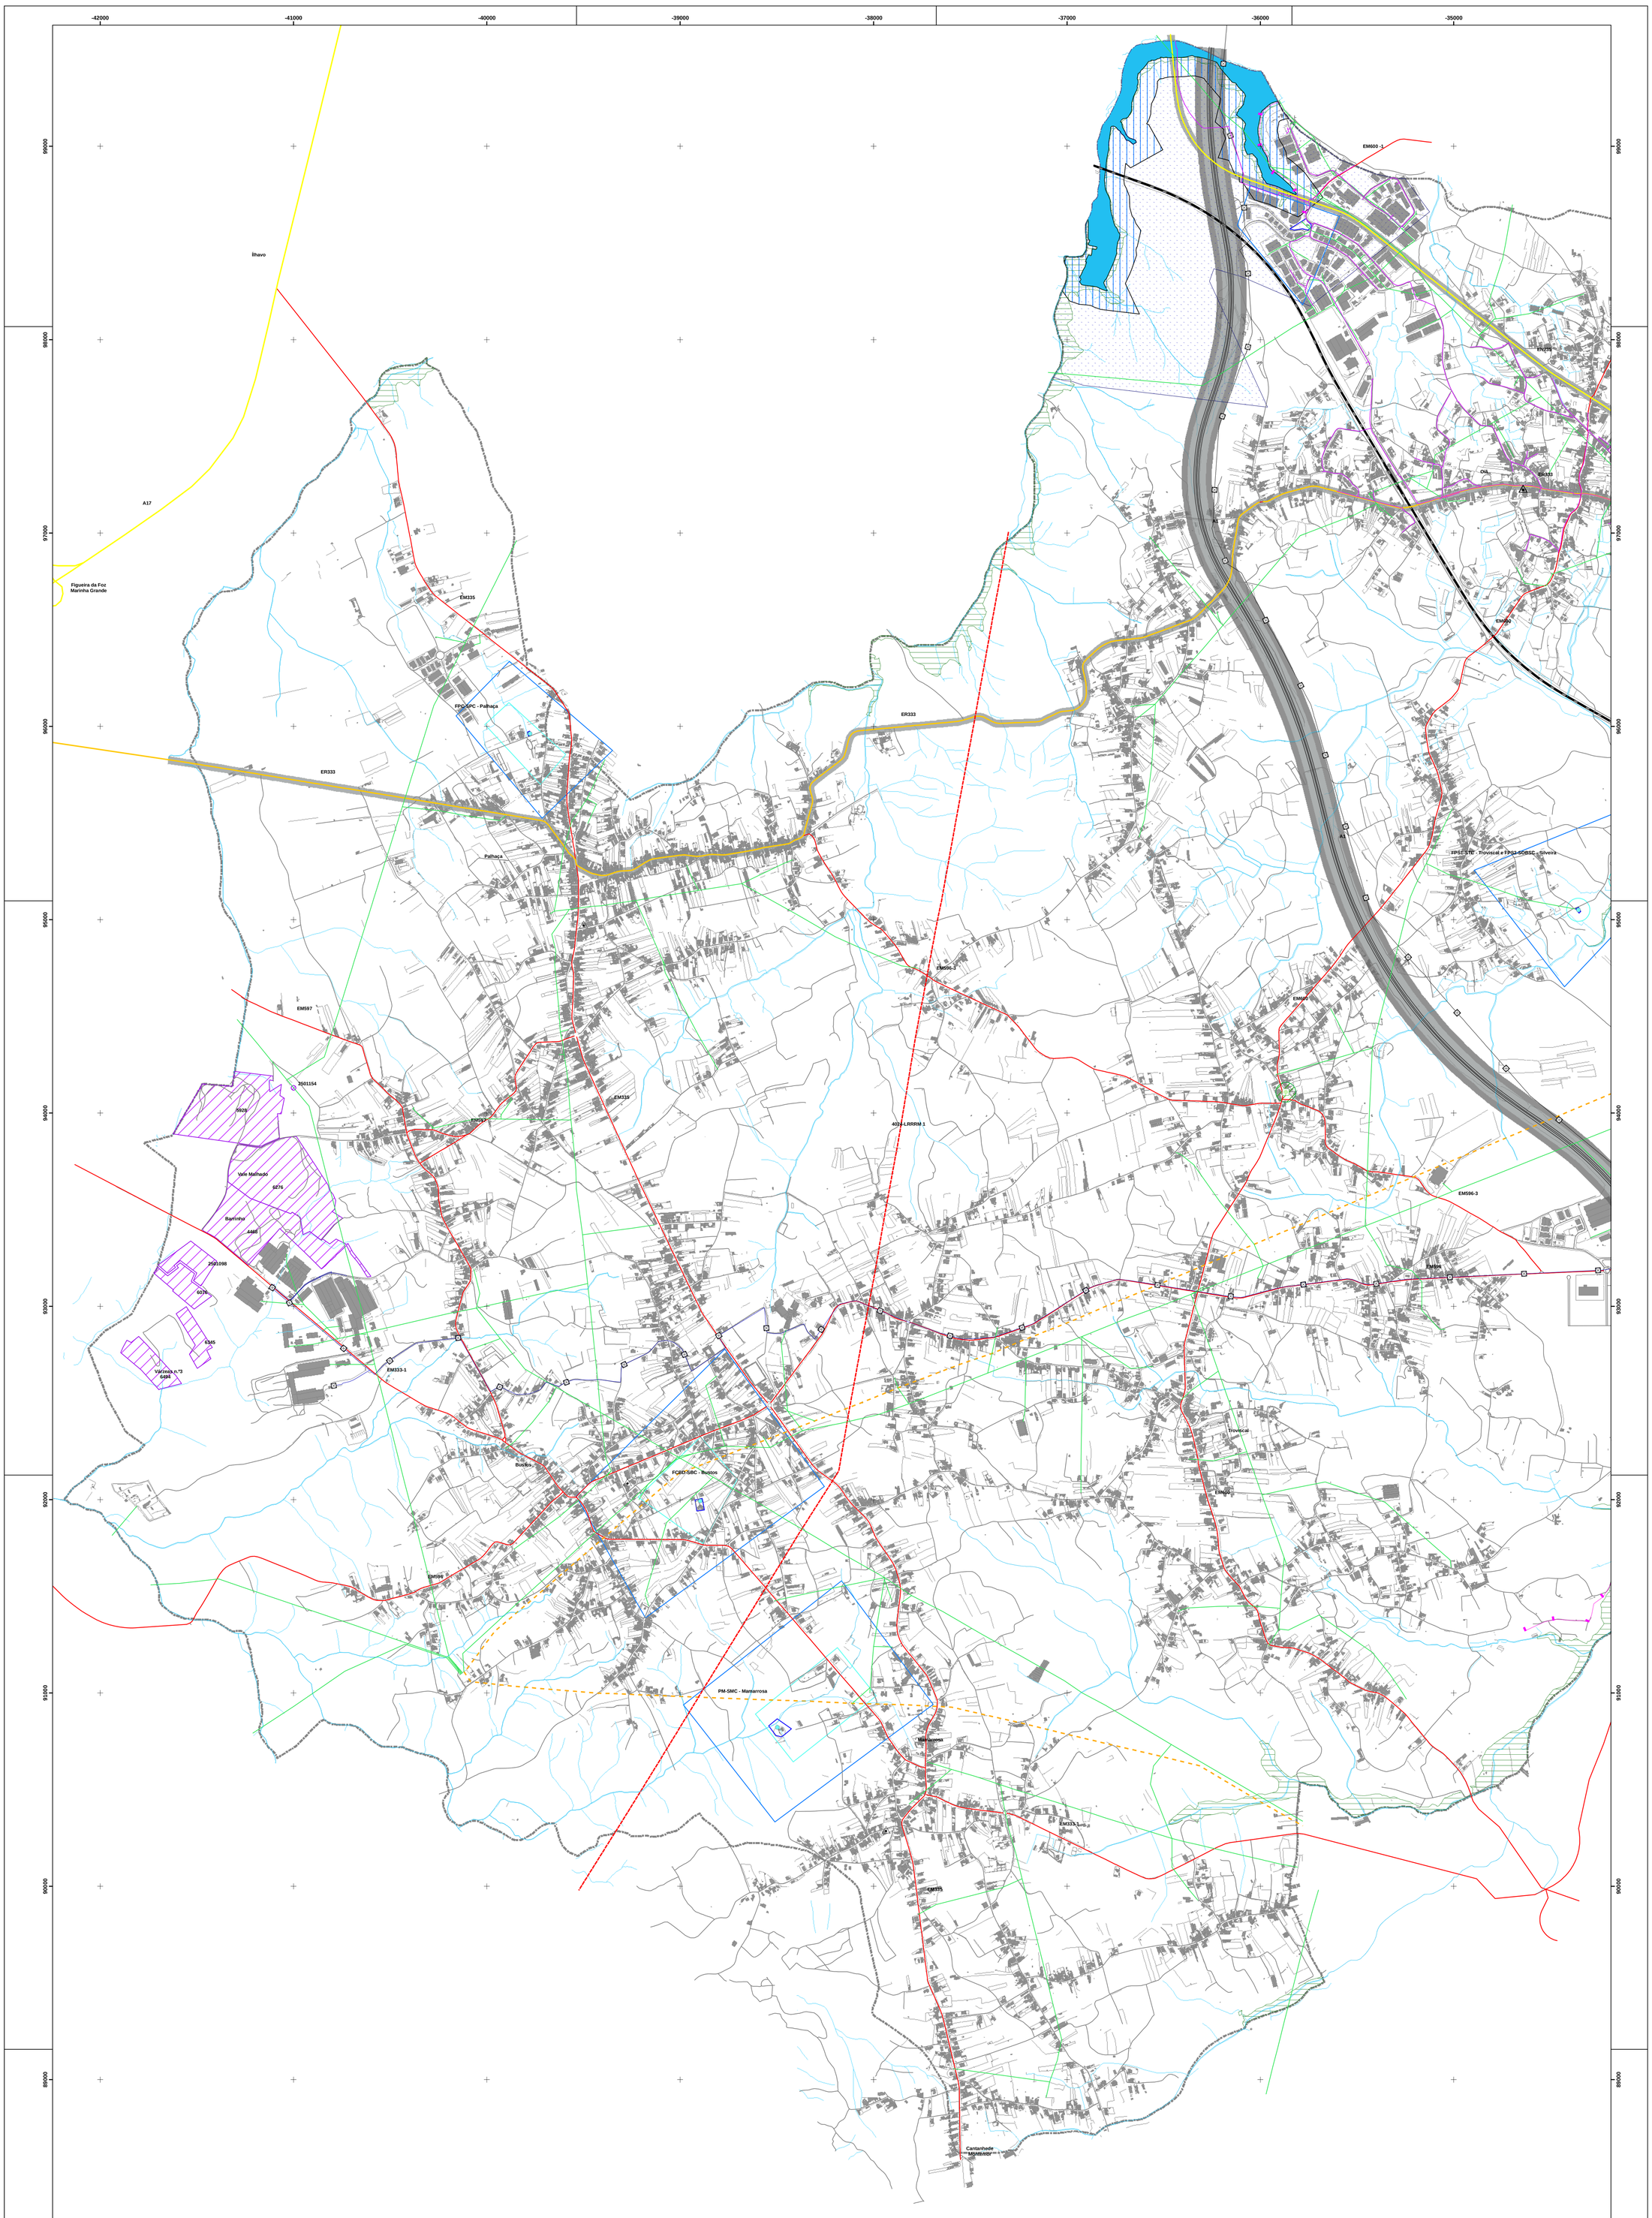

LEGENDA

RECURSOS NATURAIS

RECURSOS HÍDRICOS

DOMÍNIO HÍDRICO

- Leitos e Margens dos Cursos de Água
- Zonas Ameaçadas pela Cheia

LAGOAS DE ÁGUAS PÚBLICAS

- Lagoas de Águas Públicas - Pateira de Fermentelos
- Zona Reservada (100 m)
- Zona Terrestre de Proteção (500 m)

CAPTAÇÕES DE ÁGUA SUBTERRÂNEAS PARA ABASTECIMENTO PÚBLICO

- Captação
- Zona de Proteção Alargada às Captações
- Zona de Proteção Imediata às Captações
- Zona de Proteção Intermédia às Captações

RECURSOS GEOLÓGICOS

- Área Cativa de argilas Águeda / Anadia
- Pedreiras

RECURSOS AGRÍCOLAS E FLORESTAIS

- Árvore de Interesse Público
- Servidão - Área Classificada

INFRAESTRUTURAS

DRENAGEM DE ÁGUAS RESIDUAIS

- Conduta Elevatória SIMRIA
- Conduta Gravítica SIMRIA

REDE ELÉTRICA

- Linhas de Média Tensão (15KV)
- Linhas de Muito Alta Tensão (400KV)
- Linhas de Alta Tensão (60KV)

GASODUTOS

- Gasoduto 1º Escalão
- Gasoduto de 2º Escalão
- Estação JCT 3200/GRMS 3209

REDE DISTRIBUIÇÃO DE GÁS NATURAL

- PRM - Posto de Regulação e Medida
- Rede Secundária de Gás Natural

REDE RODOVIÁRIA NACIONAL E REGIONAL

- Rede Nacional Fundamental (Faixa de Proteção de 40 e 70 metros)
- Rede Nacional Complementar (Faixa de Proteção de 20 metros)
- Rede Municipal Regional (Faixa de Proteção de 20 metros)
- Servidões Rodoviárias 40m
- Servidões Rodoviárias 70m

ESTRADAS E CAMINHOS MUNICIPAIS

- Rede Municipal - Local
- Caminhos Municipais

REDE FERROVIÁRIA

- -00-rede-ferroviaria

MARCOS GEODÉSICOS

- Marcos Geodésicos

LIMITES E OUTRAS INDICAÇÕES

- Limite Administrativo do Concelho de Oliveira do Bairro (CAOP2013, DGT)

CÂMARA MUNICIPAL DE OLIVEIRA DO BAIRRO

Oliveira do Bairro câmara municipal

Projeto

2ª REVISÃO DO PLANO DIRETOR MUNICIPAL
OLIVEIRA DO BAIRRO

Desenho

PLANTA DE CONDICIONANTES
OUTRAS

Escala

1:10000

Fase

Data

05/2015

Versão

Ficheiro

I_3_6_planta_cond_outras_a

Des. nº

I.3.6 a

Entidade Proprietária da Cartografia	Câmara Municipal de Oliveira do Bairro, Rua Praça do Município 3770-851 Oliveira do Bairro
Entidade Produtora e Data de Edição	Satspel, Cartografia Estudos e Projectos SA, Praceta do Abrialo, nº5 B Queluz - Outubro de 2009
Série Cartográfica Oficial	SCN2K
Data e Número de Homologação e Entidade Responsável pela Homologação	Homologação em 28/12/2009 pelo IGP (Instituto Geográfico Português - atual Direção Geral do Território) Resolução nº 2
Sistema de Referência, Datum e Projecção Cartográfica	Sistema de Coordenadas Rectangulares Hayford Gauss - Datum 73 - Datum altimétrico de Cascais
Exatidão Posicional e Temática da Cartografia 1:2000	Exatidão posicional nominal < 0,30 m. Exatidão Temática: 90%
Precisão Posicional Nominal da saída gráfica analógica	1,61