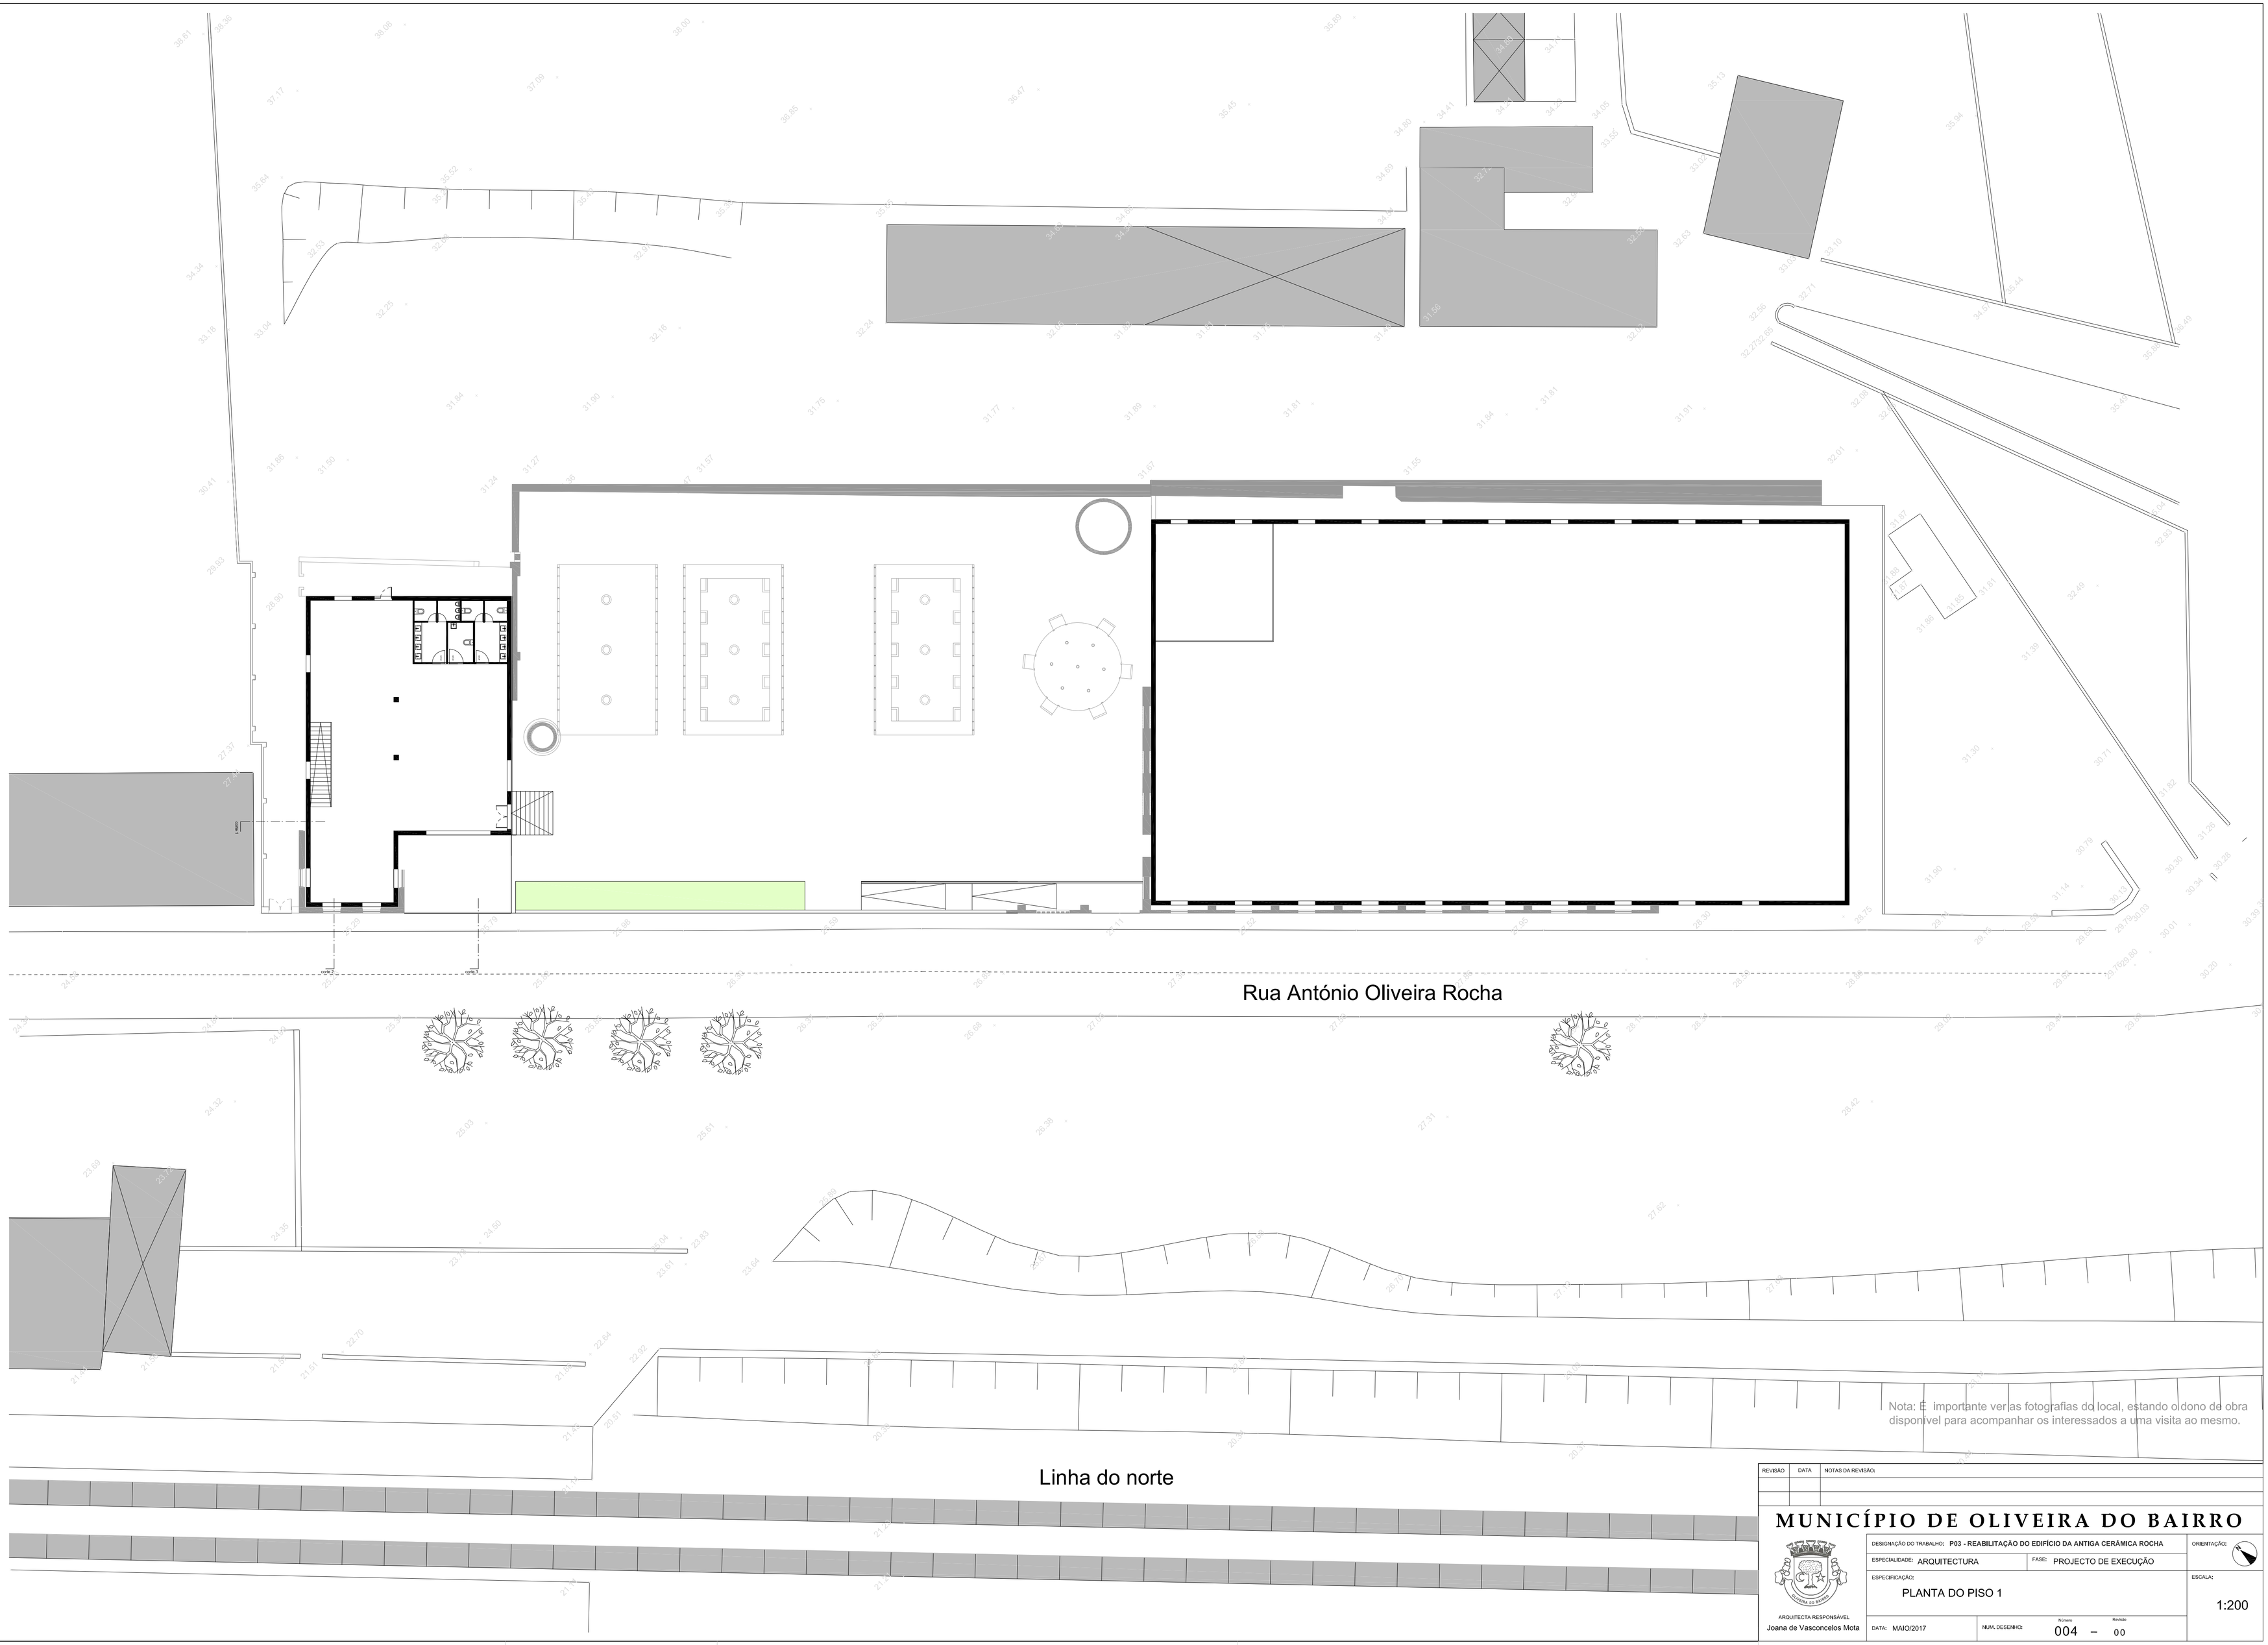

Nota: É importante ver as fotografias do local, estando o dono de obra disponível para acompanhar os interessados a uma visita ao mesmo.

REVISÃO	DATA	NOTAS DA REVISÃO:

MUNICÍPIO DE OLIVEIRA DO BAIRRO

ARQUITECTA RESPONSÁVEL
Joana de Vasconcelos Mota

DESIGNAÇÃO DO TRABALHO: P03 - REABILITAÇÃO DO EDIFÍCIO DA ANTIGA CERÂMICA ROCHA

ORIENTAÇÃO:

ESPECIALIDADE: ARQUITECTURA

FASE: PROJECTO DE EXECUÇÃO

ESPECIFICAÇÃO:
PLANTA DO PISO 1

ESCALA:
1:200

DATA: MAIO/2017

NUM. DESENHO: Número 004 – Revisão 00